
Ausstellungsraum | Möblierung und Absteckmaße

Gesamtgrundriss M 1:50 · Ursprung O = linke Raumecke an der Zugangswand; X nach rechts, Y in den Raum

GRUNDRISS / M 1:50

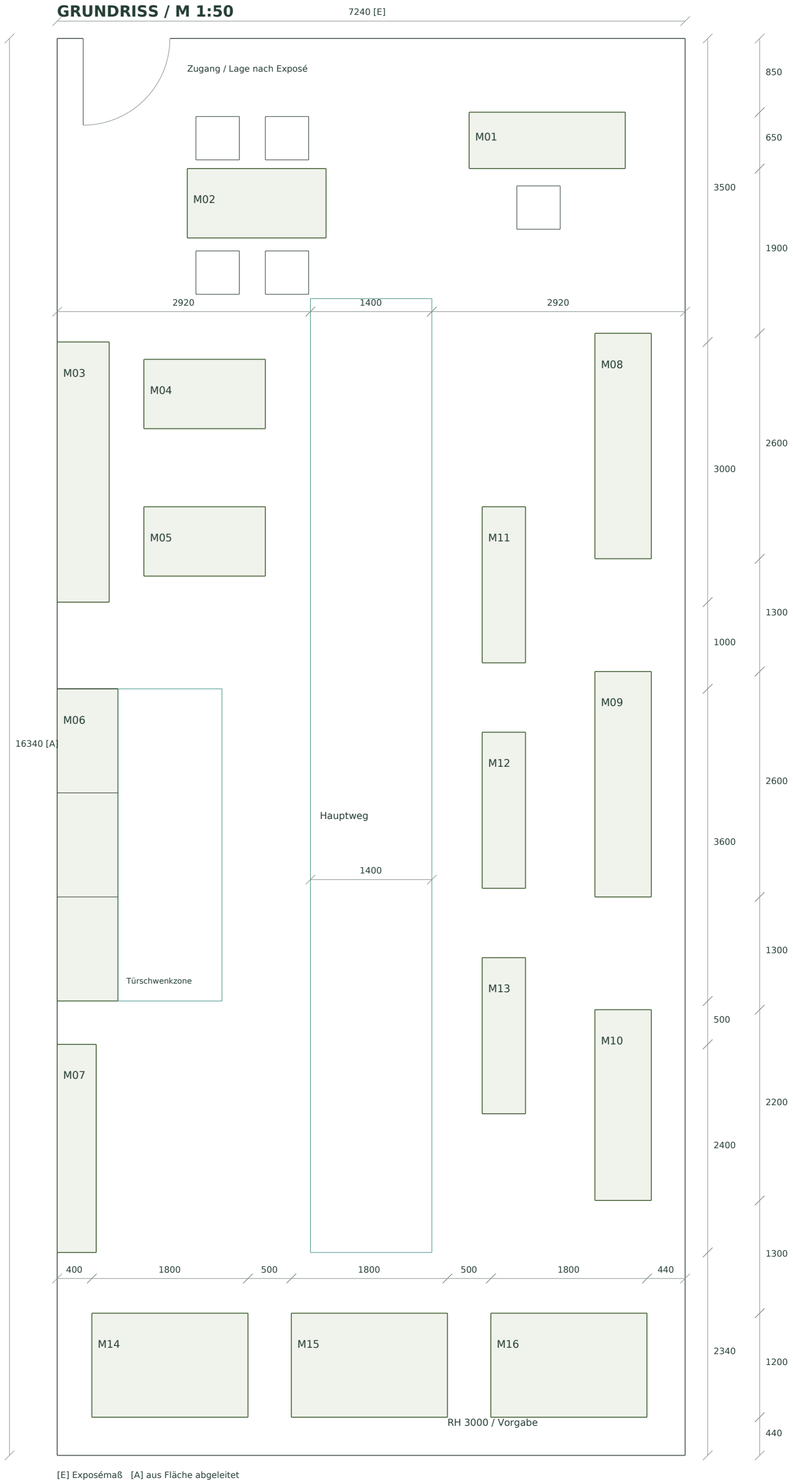

[E] Exposémaß [A] aus Fläche abgeleitet

Pos.	Bauteil	X / Y	Grundfläche B × T	H
M01	Empfang	4750 / 850	1800 × 650	1100
M02	Beratungstisch	1500 / 1500	1600 × 800	750
M03	Fliesenwand	0 / 3500	600 × 3000	2200
M04	Flieseninsel	1000 / 3700	1400 × 800	900
M05	Bodeninsel	1000 / 5400	1400 × 800	900
M06	Zimmertüren	0 / 7500	700 × 3600	2300
M07	Tapeten / Farben	0 / 11600	450 × 2400	2200
M08	Fenstermuster	6200 / 3400	650 × 2600	2200
M09	Fassadenmuster	6200 / 7300	650 × 2600	2200
M10	Wandschnitte	6200 / 11200	650 × 2200	2200
M11	Mustersockel A	4900 / 5400	500 × 1800	900
M12	Mustersockel B	4900 / 8000	500 × 1800	900
M13	Mustersockel C	4900 / 10600	500 × 1800	900
M14	Badwelt 1	400 / 14700	1800 × 1200	2200
M15	Badwelt 2	2700 / 14700	1800 × 1200	2200
M16	Badwelt 3	5000 / 14700	1800 × 1200	2200

Bezug und Maßstatus

Raumbreite 7240 mm: Innenmaß aus dem Exposé.
Raumlänge 16340 mm: aus 118,3 m² / 7,24 m abgeleitet, gerundet.
Alle Möbelmaße und Positionen sind neue Planungsvorgaben [P].
Raumhöhe 3000 mm laut Auftraggeber; Resthöhe über M06: 700 mm.
Raumumriss ist eine Rekonstruktion; keine Fertigung nach Rasterbild.

Montage und Nutzungsflächen

Gerader Hauptweg zwischen X = 2920 und 4320; Breite 1400 mm.
Bewegliche Türmuster nur innerhalb der markierten Schwenkzone.
Badwelten als trockene Ausstellung; keine Wasseranschlüsse angesetzt.
Rechte Musterständer freistehend; Fensterzugang separat abstimmen.
Küche und Vertriebsbüro sind nicht Bestandteil dieses Plansatzes.

Planverzeichnis

S02 Linke Musterwand: Fliesen, Türen, Tapeten
S03 Rechte Musterständer und freistehende Sockel
S04 Empfang und Beratung: Ansichten, Grundrisse, Schnitte
S05 Drei Badwelten: Aufbau, Ansicht und Detail
S06 Material, Bauteile, Beschläge und Aufmaßblatt

Aufmaß und Musterfreigabe erforderlich vor Fertigung. Maße in mm. Ausgabe bei 100 % drucken.

GreenHouse Germany | Showroom Heidenheim
GH-HDH-S01 | Rev. 01 | 23.10.2026 | A2
Blatt 01/06 | Maßstab laut Ansicht | Werkplanungsvorschlag